


B I L A N S P O W I E R Z C H N I

NR POW.	NAZWA POMIESZCZENIA	RODZAJ POSADZKI	POW. PODŁOGI	POW. UŻYTKOWY
PARTER				
0.01	Przedsiónek	plyt. cer.	5.56	5.56
0.02	Hall	plyt. cer.	13.91	13.91
0.03	W-c	plyt. cer.	1.64	1.64
0.04	Jadalnia-Pokój dzienny	parkiet	46.17	46.17
0.05	Kuchnia	plyt. cer.	11.66	11.66
0.06	Spizarnia	plyt. cer.	5.83	5.83
0.07	Pralnia	plyt. cer.	9.96	9.96
0.08	Garaz	pos. cem.	40.85	40.85
RAZEM PARTER			135.58	135.58

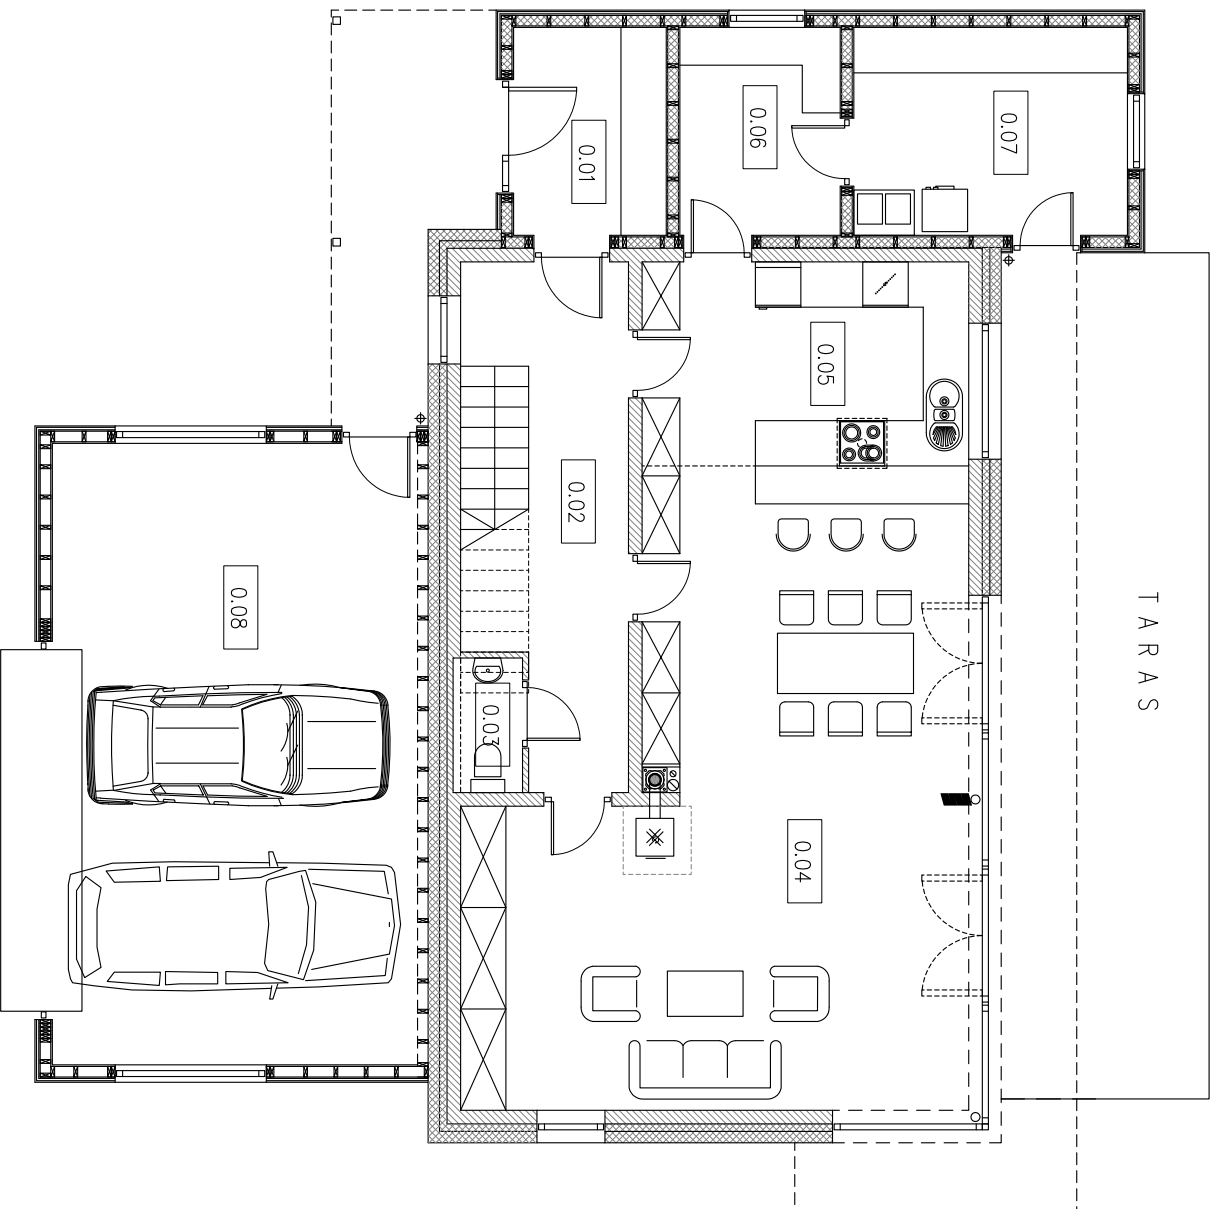

ARCADA®

58-500 JELENIA GÓRA/PL
 PL. RATUSZOWY 17/18/10
 TEL. 075-7646831, FAX 7646263
 STUDIO ARCHITEKTONICZNE

Investor

Obiekt
 DOM JEDNORODZINNY WOLNO STOJĄCY
 Z GARAŻEM DWUSTANOWISKOWYM DOBUDOWANYM

Adres

Tytuł rys.
 RZUT PARTERU
 ARANŻACJA

Stadium PB
 Biuro ARCHIT.
 Skala 1:100

Projektant mgr inż. arch. W. Drojewicz Nr upr. 1573/86 podpis

Data

nr rys./listy