


B I L A N S P O W I E R Z C H N I

—

NR POM.	NAZWA POMIESZCZENIA	RODZAJ POSADZKI	POW. PODŁOGI	POW. UŻYTKOWY
1 PIĘTRO				
1.01	Korytarz	parkiet	8.29	8.29
1.02	łazienka	plyt. cer.	4.1	4.1
1.03	Sypialnia	parkiet	14.86	14.86
1.04	Sypialnia	parkiet	14.79	14.79
1.05	Sypialnia	parkiet	19.03	19.03
1.06	łazienka	plyt. cer.	7.54	7.54
RAZEM 1 PIĘTRO			68.61	68.61

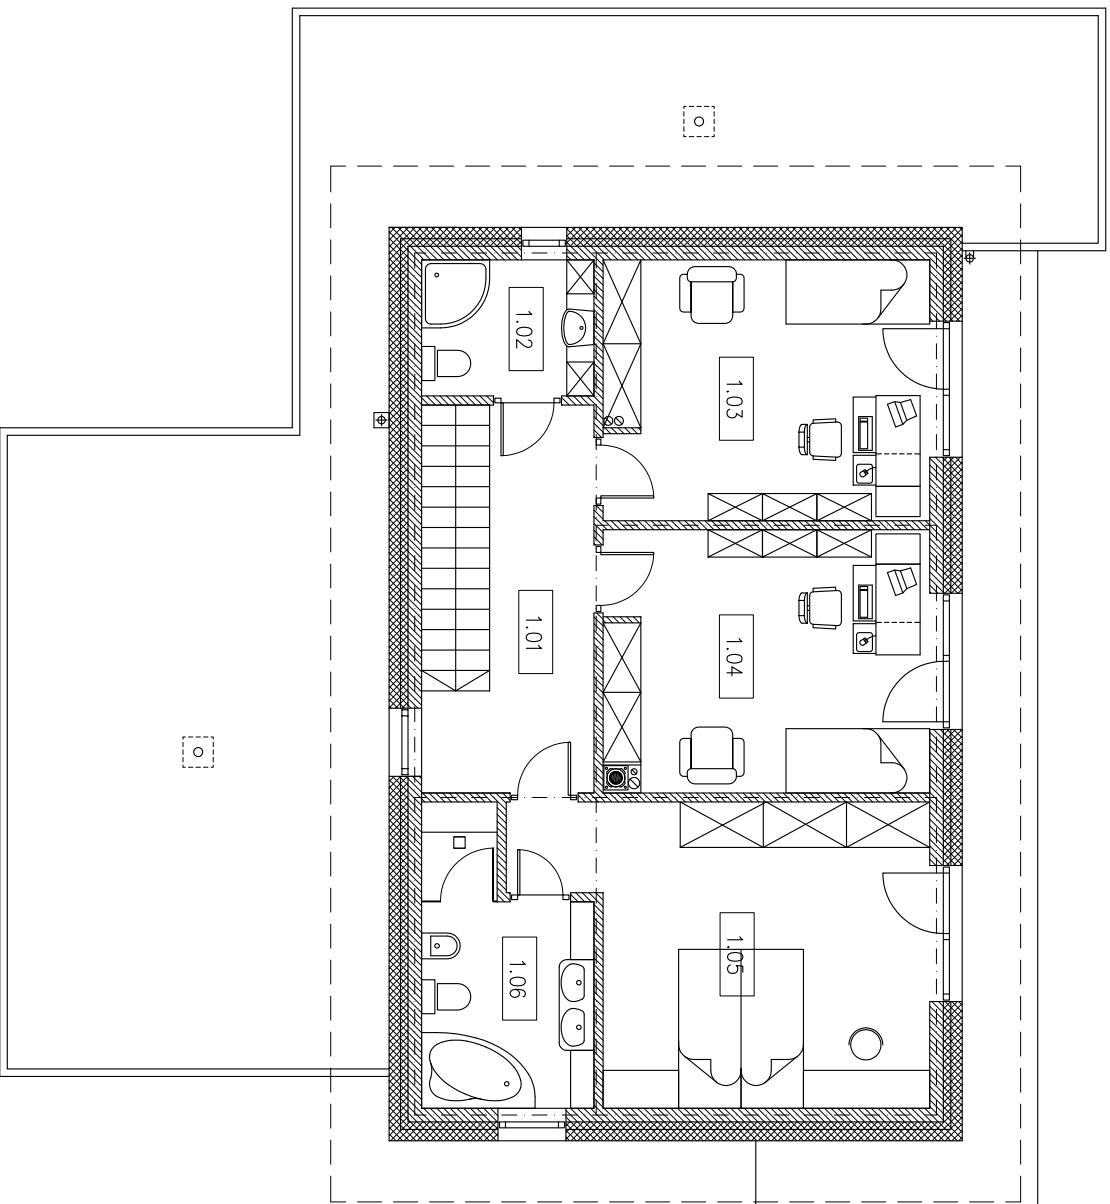

ARCADA®

58-500 JELENIA GÓRA/PL
 PL. RATUSZOWY 17/18/10
 TEL. 075-7646831, FAX 7646263
 STUDIO ARCHITEKTONICZNE

Inwestor

Obiekt **DOM JEDNORODZINNY WOLNO STOJĄCY
 Z GARAŻEM DWUSTANOWISKOWYM DOBUDOWANYM
 W FORMULE DOMU ENERGOOSZCZĘDNEGO**

Tytuł rys. **RZUT PIĘTRA
 ARANŻACJA**

Stadium **PB**
 Branża **ARCHIT.**
 Skala **1:100**

Projektant **mgr inż. arch. W. Drojewicz** Nr upr. 1573/86 podpis

Data

nr rys./listy **A9/18**