


B I L A N S P O W I E R Z C H N I

NR POM.	NAZWA POMIESZCZENIA	RODZAJ POSADZKI	POW. PODŁOGI	POW. UŻYTKOWA
PARTER				
0.01	Przedsiónek	plyt. cer.	5.45	5.45
0.02	Narczarnia	plyt. cer.	8.21	8.21
0.03	Hol wejściowy	plyt. cer.	15.71	15.71
0.04	Łazienka	plyt. cer.	3.64	3.64
0.05	Spizarka	plyt. cer.	2.36	2.36
0.06	Pokój rodzinny	parkiet	28.98	28.98
0.07	Kuchnia	plyt. cer.	14.02	14.02
0.08	Sauna	plyt. cer.	14.06	14.06
RAZEM PARTER			92.43	92.43

Powierzchnie i kubatury policzone według normy PN-70/B-02365

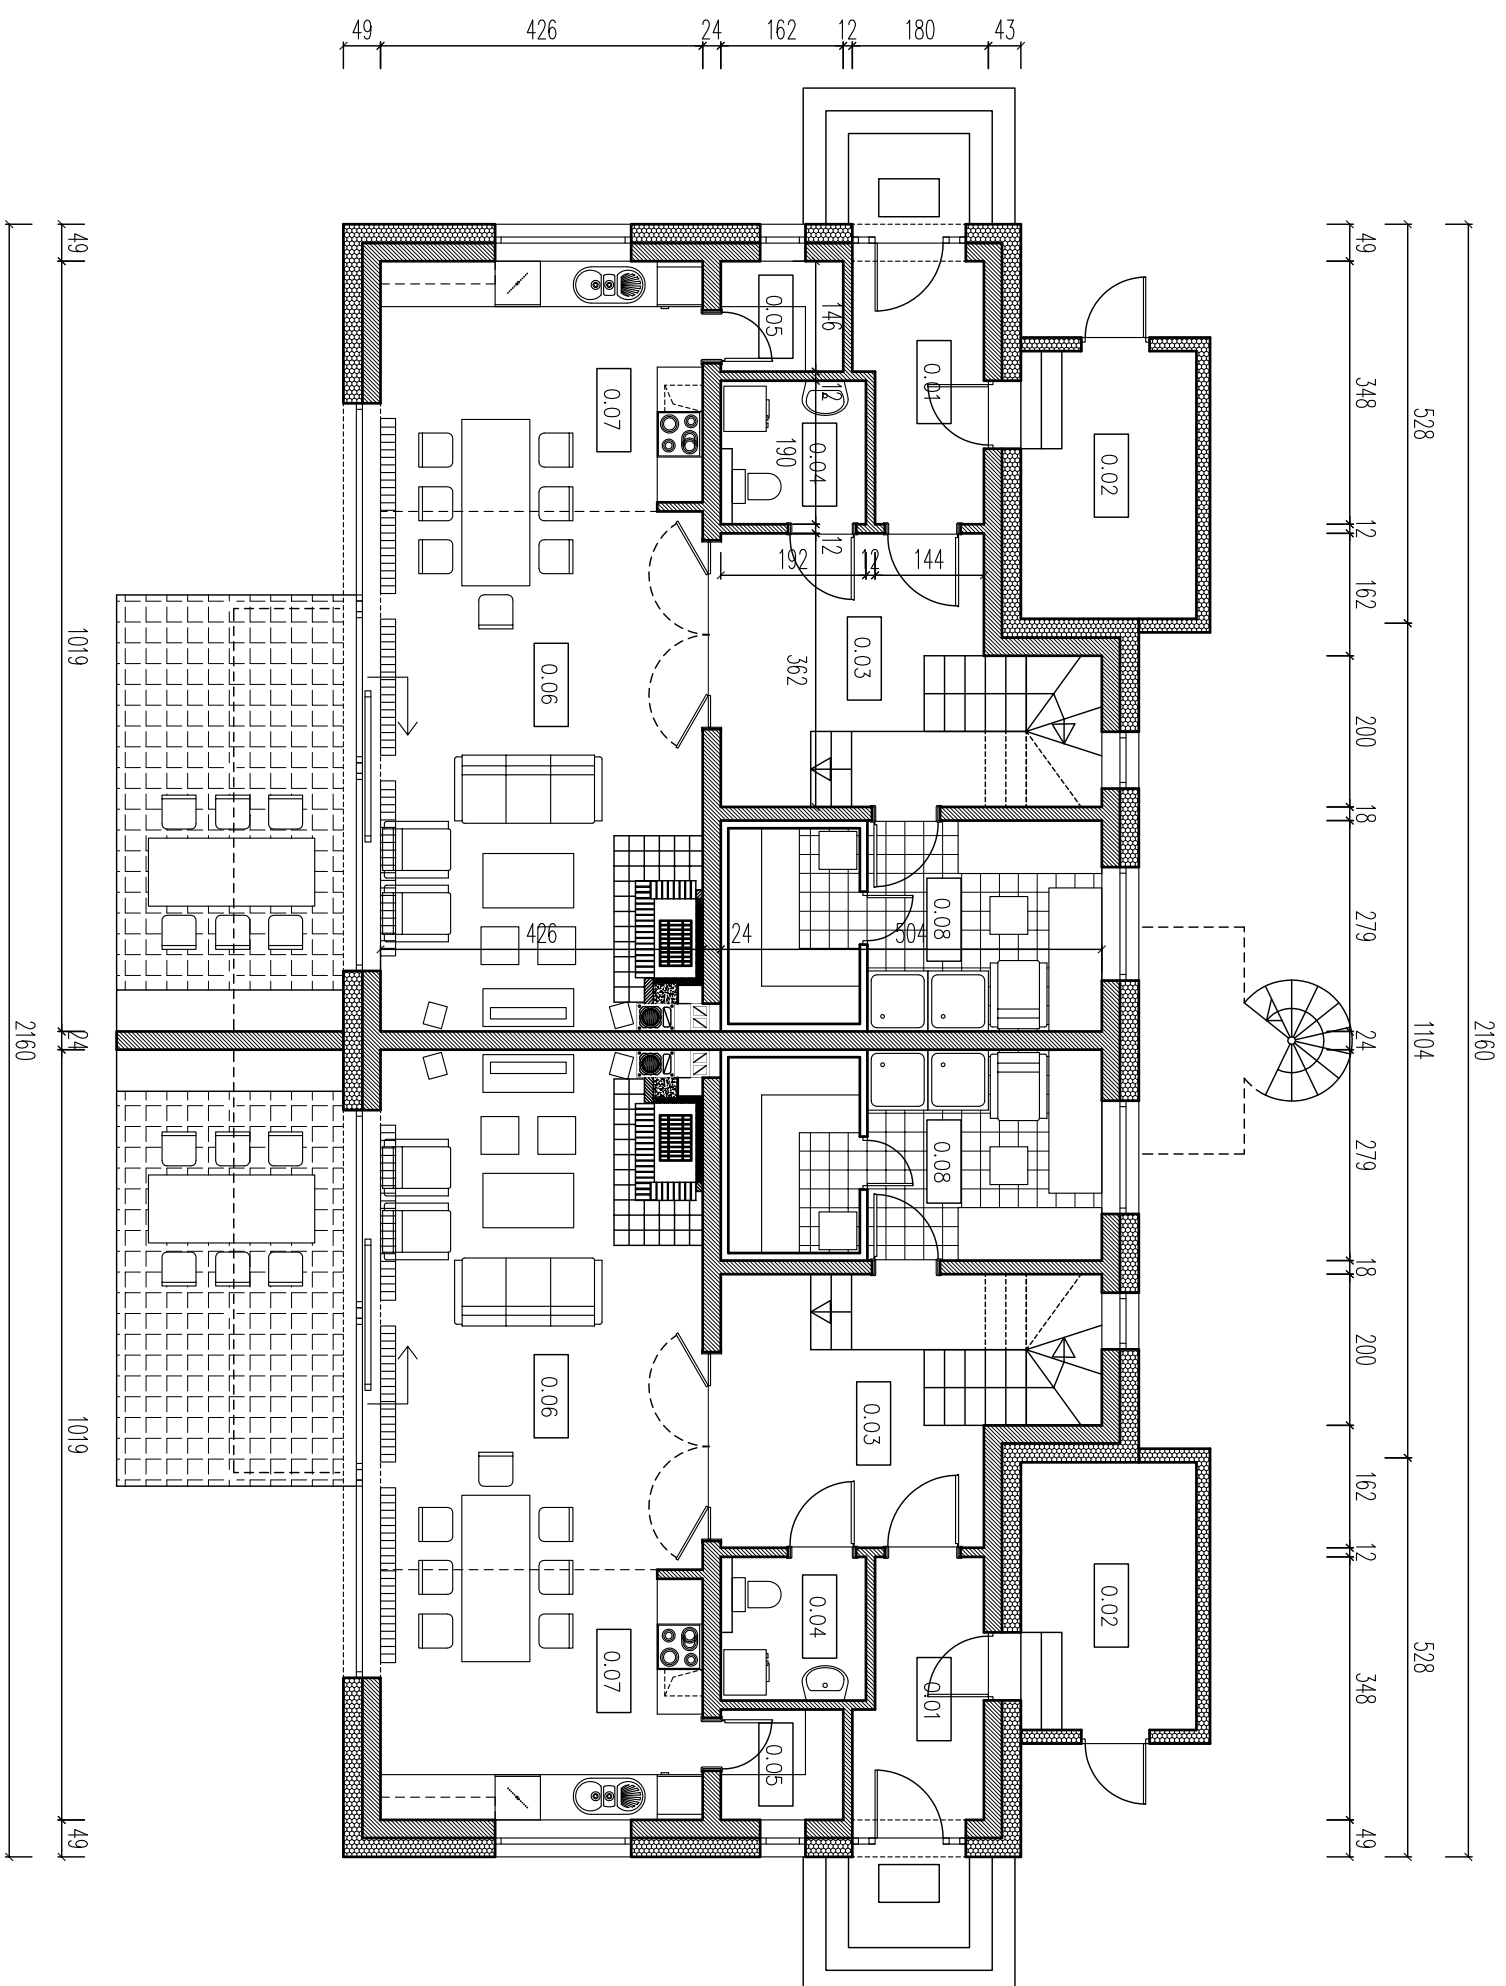

RZUT PARTERU

<p>ARCADA® 58-500 JELENIA GÓRA/PL PL. RATUSZOWY 17/18/10 STUDIO ARCHITEKTONICZNE</p>				
Obiekt	DOM BLIŹNIACZY			
Adres	ŚWIERADÓW, ul. SOSNOWA			
Tytuł rysunku	RZUT PARTERU			
Investor				
Projektant Architektura	mgr inż. arch. Wojciech Drajewicz upr. w specj. architektonicznej 1573/86			Podpis
Stadium PK	Branża Architektura	Skala 1:100	Data 02.2010	Nr rysunku A2