



Plan zagospodarowania terenu skala 1:1000

rzut piwnicy skala 1:500


rzut I piętra skala 1:500

rzut parteru skala 1:500

rzut II piętra skala 1:500

rzut III piętra skala 1:500

Widok z lotu ptaka z docelową zabudową

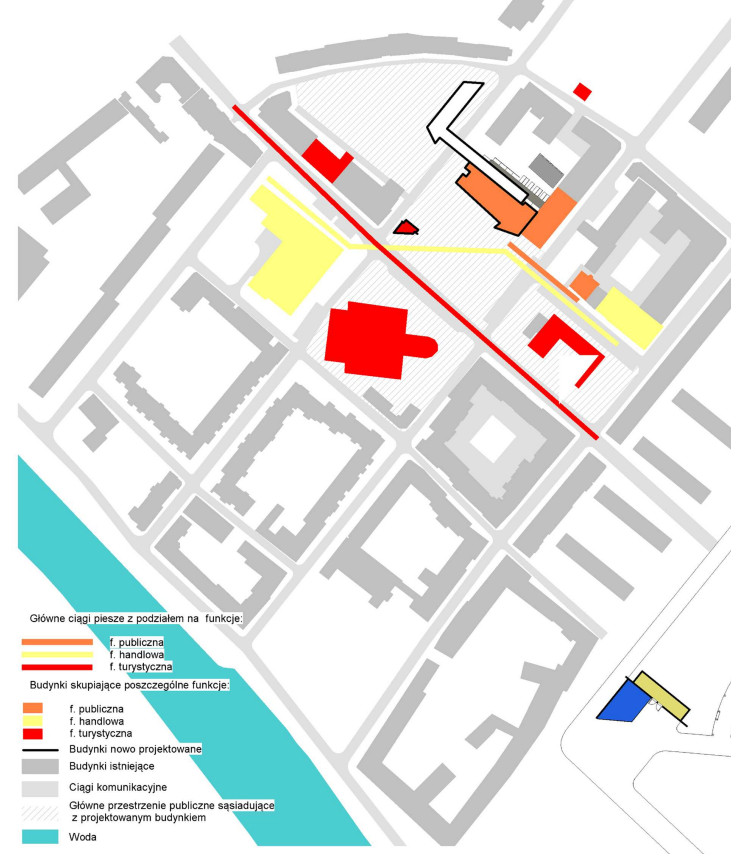

Analiza komunikacji i przestrzeni publicznych skala 1:2000

