


plyty drzazgowo-cementowe
Cetris na łatach drewnianych 3x4cm

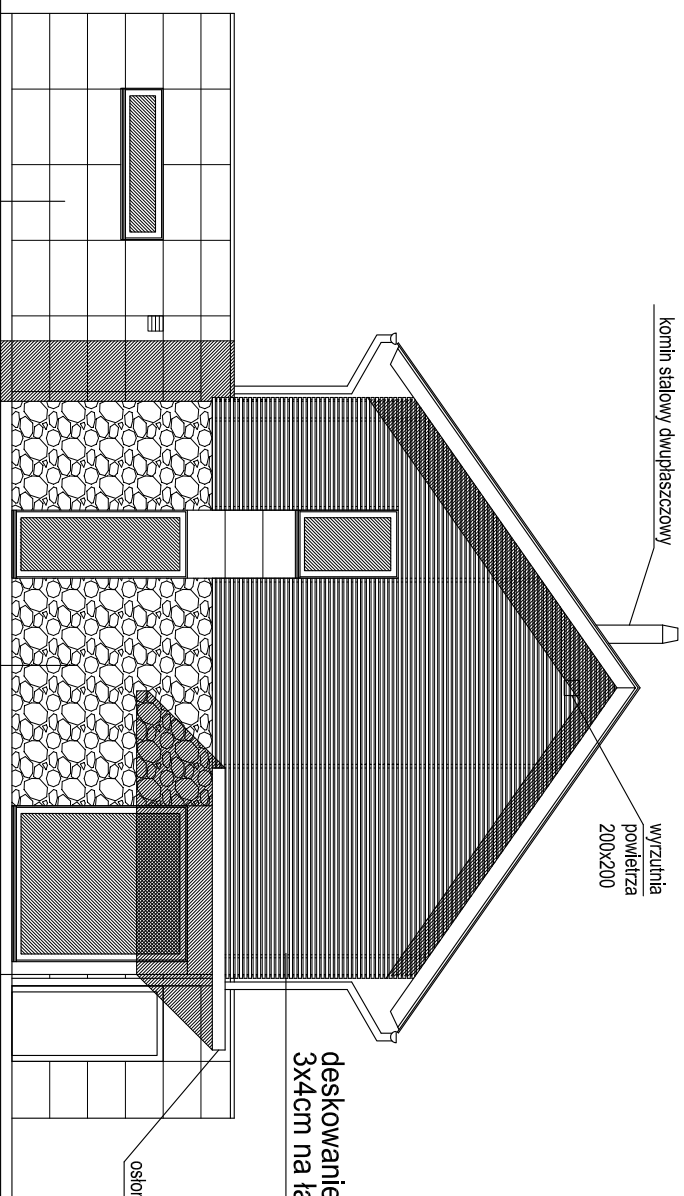

konin stalowy dwuspaszczowy

wyżutnia
powietrza
200x200

deskowanie z listew
3x4cm na łatach stalowych

osłona markizy wg PW

granit nieregularny

ARCADA®

58-500 JELENIA GÓRA/PL
P.L. RATUSZOWY 17/18/10
TEL. 075-7646831, FAX 7646263
STUDIO ARCHITEKTONICZNE

Investor

Obiekt **DOM JEDNORODZINNY WOLNO STOJĄCY
Z GARAŻEM DWUSTANOWISKOWYM DOBUDOWANYM
W FORMULE DOMU ENERGOOSZCZĘDNEGO**

Tytuł rys. **ELEWACJA BOCZNA 1**

Projektant mgr inż. arch. W. Drojewicz Nr upr. 1573/86 podpis

Stadium PB
Branża ARCHIT.

Skala 1 : 100

Data

nr rys./listę

A14/18