


B I L A N S P O W I E R Z C H N I

NR POM.	NAZWA POMIESZCZENIA	RODZAJ POSADZKI	POW. NETTO	POW. >1,90m
PARTER				
POWIERZCHNIA PODSTAWOWA				
0.01	Przedstенок	plyt. cer.	3,33	3,33
0.02	Korytarz	plyt. cer.	6,87	6,87
0.03	Łazienka	plyt. cer.	3,60	3,60
0.04	Pokój	deski sosn.	11,66	11,66
0.05	Pokój dzienny	deski sosn.	30,39	30,39
0.06	Kuchnia	plyt. cer.	8,31	8,31
0.07	Spizarka	plyt. cer.	2,56	0,44
0.08	Pom. gospod.	pos. cement.	7,32	7,32
0.09	Wrota garażowa	kostka bet.	21,50	21,50
RAZEM POWIERZCHNIA			95,54	93,42

PODDASZE				
POWIERZCHNIA PODSTAWOWA				
1.01	Korytarz	deski sosn.	6,34	6,34
1.02	Łazienka	plyt. cer.	5,17	5,17
1.03	Pokój	deski sosn.	11,82	8,85
1.04	Pokój	deski sosn.	12,60	9,68
1.05	Pokój	deski sosn.	13,27	9,63
RAZEM POWIERZCHNIA			49,20	39,67
RAZEM POW. CAKOŚCI b/widty			115,92	104,29
RAZEM POW. CAKOŚCI			144,84	133,09
POWIERZCHNIA ZABUDOWY			115,43	

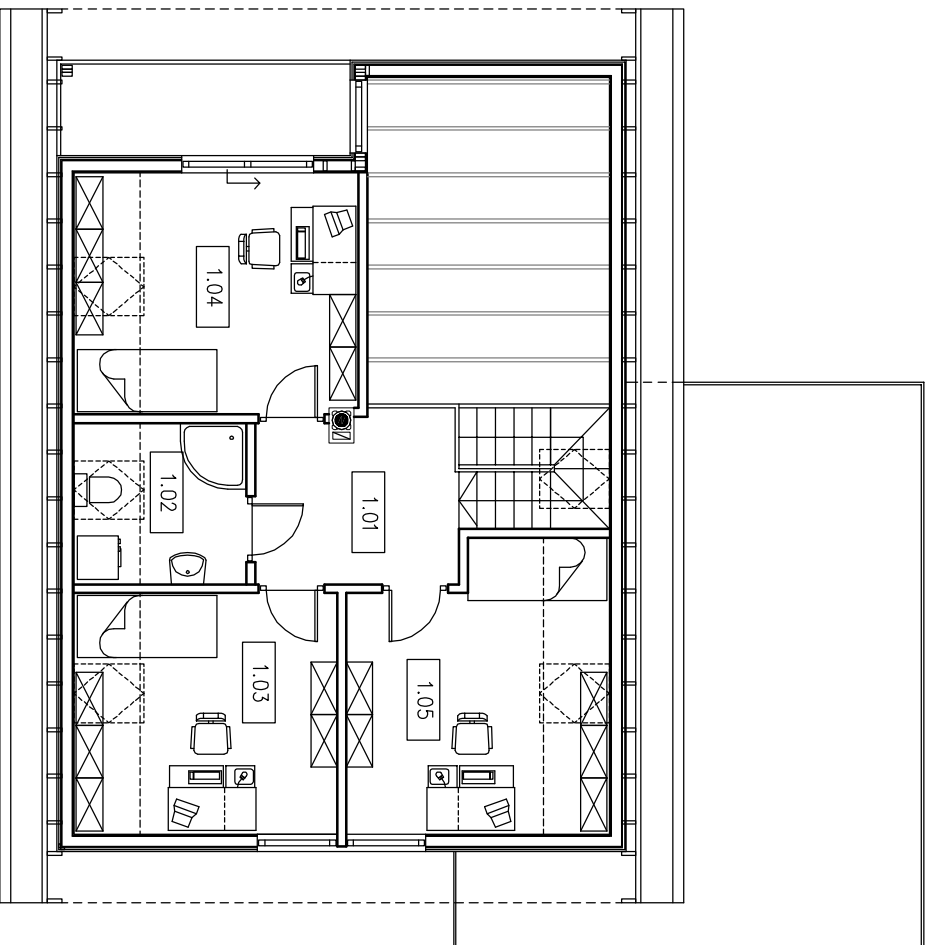

ARCADA® 58-500 JELENIA GÓRA/PL
 P.L. RATUSZOWY 17/18/10
 STUDIO ARCHITEKTONICZNE

Obiekt **DOM JEDNORODZINNY GARBICZ**
 Adres inwestycji
 Tytuł rysunku **RZUT PODDASZA - ARANŻACJA**

Inwestor
 Projektant architektura mgr inż. arch. Wojciech Drojewicz
 Adaptował upr. w specj. architektonicznej 15/3/86
 Pogojs Pogojs

Skala: 1:100
 Data: 29.07.2008
 Działka nr
 Nr rysunku **A3**

RZUT PODDASZA – ARANŻACJA