


ELEWACJA BOCZNA 2

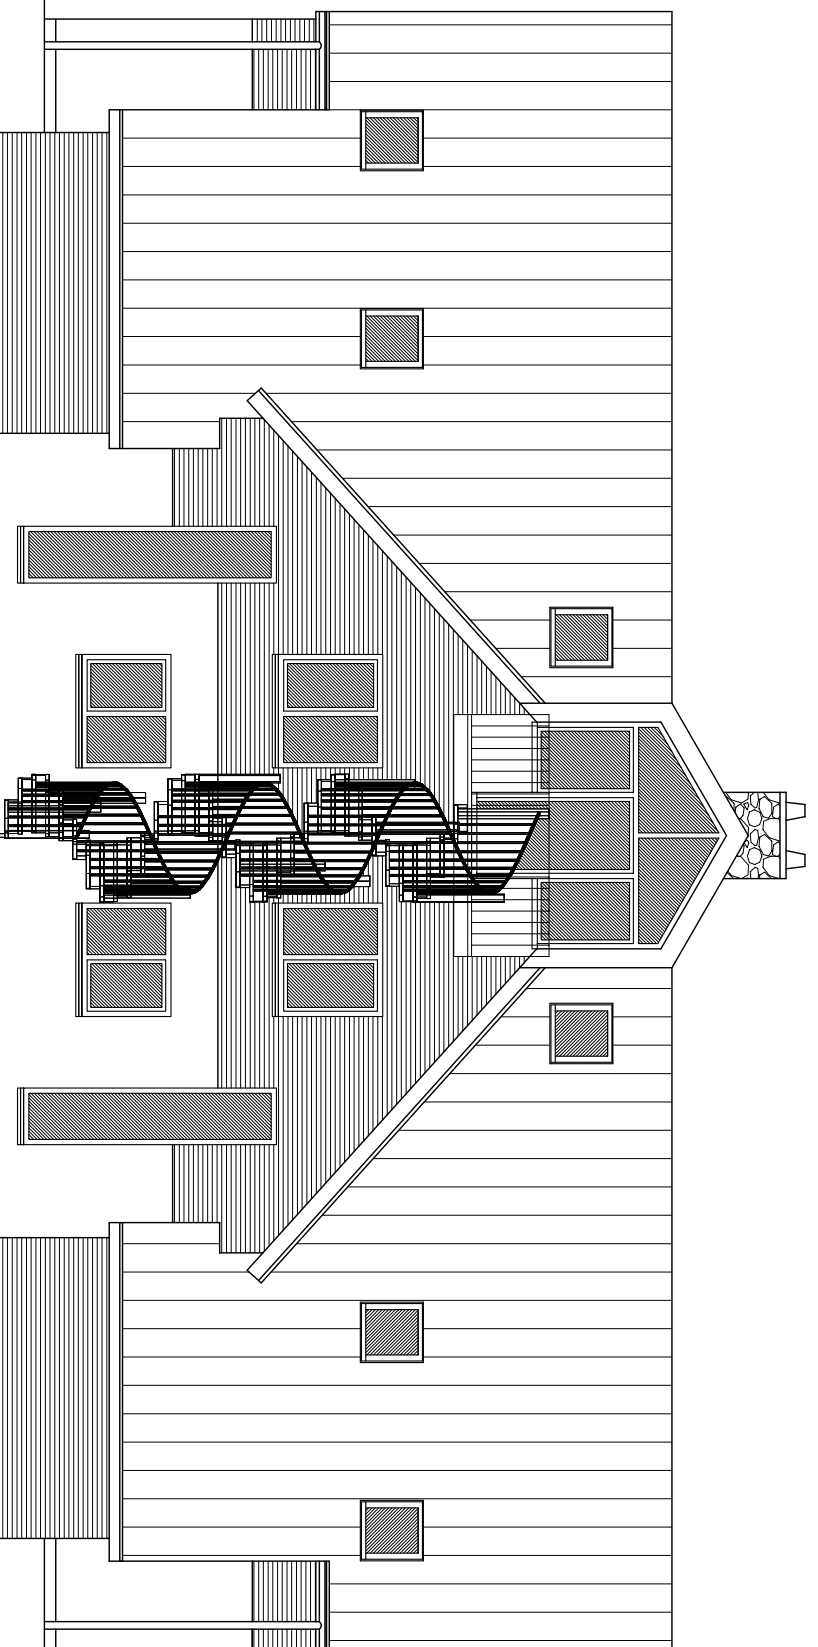

ELEWACJA PÓLNOCNNA

<p>ARCADA® 58-500 JELENIA GÓRA/PL PL. RATUSZOWY 17/18/10 STUDIO ARCHITEKTONICZNE</p>				
Objekt	DOM BLIŹNIACZY			
Adres	ŚWIERADÓW, ul. SOSNOWA			
Tytuł rysunku	ELEWACJA PÓLNOCNNA i BOCZNA			
Investor				
Projektant Architektura	mgr inż. arch. Wojciech Drojewicz upr. w specj. architektonicznej 1573/86			Podpis
Stadium PK	Branża Architektura	Skala 1:100	Data 02.2010	Nr rysunku A5