


B I L A N S P O W I E R Z C H N I

NR POM.	NAZWA POMIESZCZENIA	RODZAJ POSADZKI	POW. PODŁOGI	POW. UŻYTKOWA
1 PIĘTRO				
1.01	Komunikacja	parkiet	10.42	10.42
1.02	łazienka	plyt. cer.	5.72	3.50
1.03	łazienka	plyt. cer.	8.35	6.88
1.04	Sypialnia	parkiet	12.90	10.57
1.05	Sypialnia	parkiet	14.42	13.50
1.06	Sypialnia	parkiet	14.42	14.42
1.				
RAZEM 1 PIĘTRO			80.37	73.43

Powierzchnie i kubatury policozone według normy PN-70/B-02365

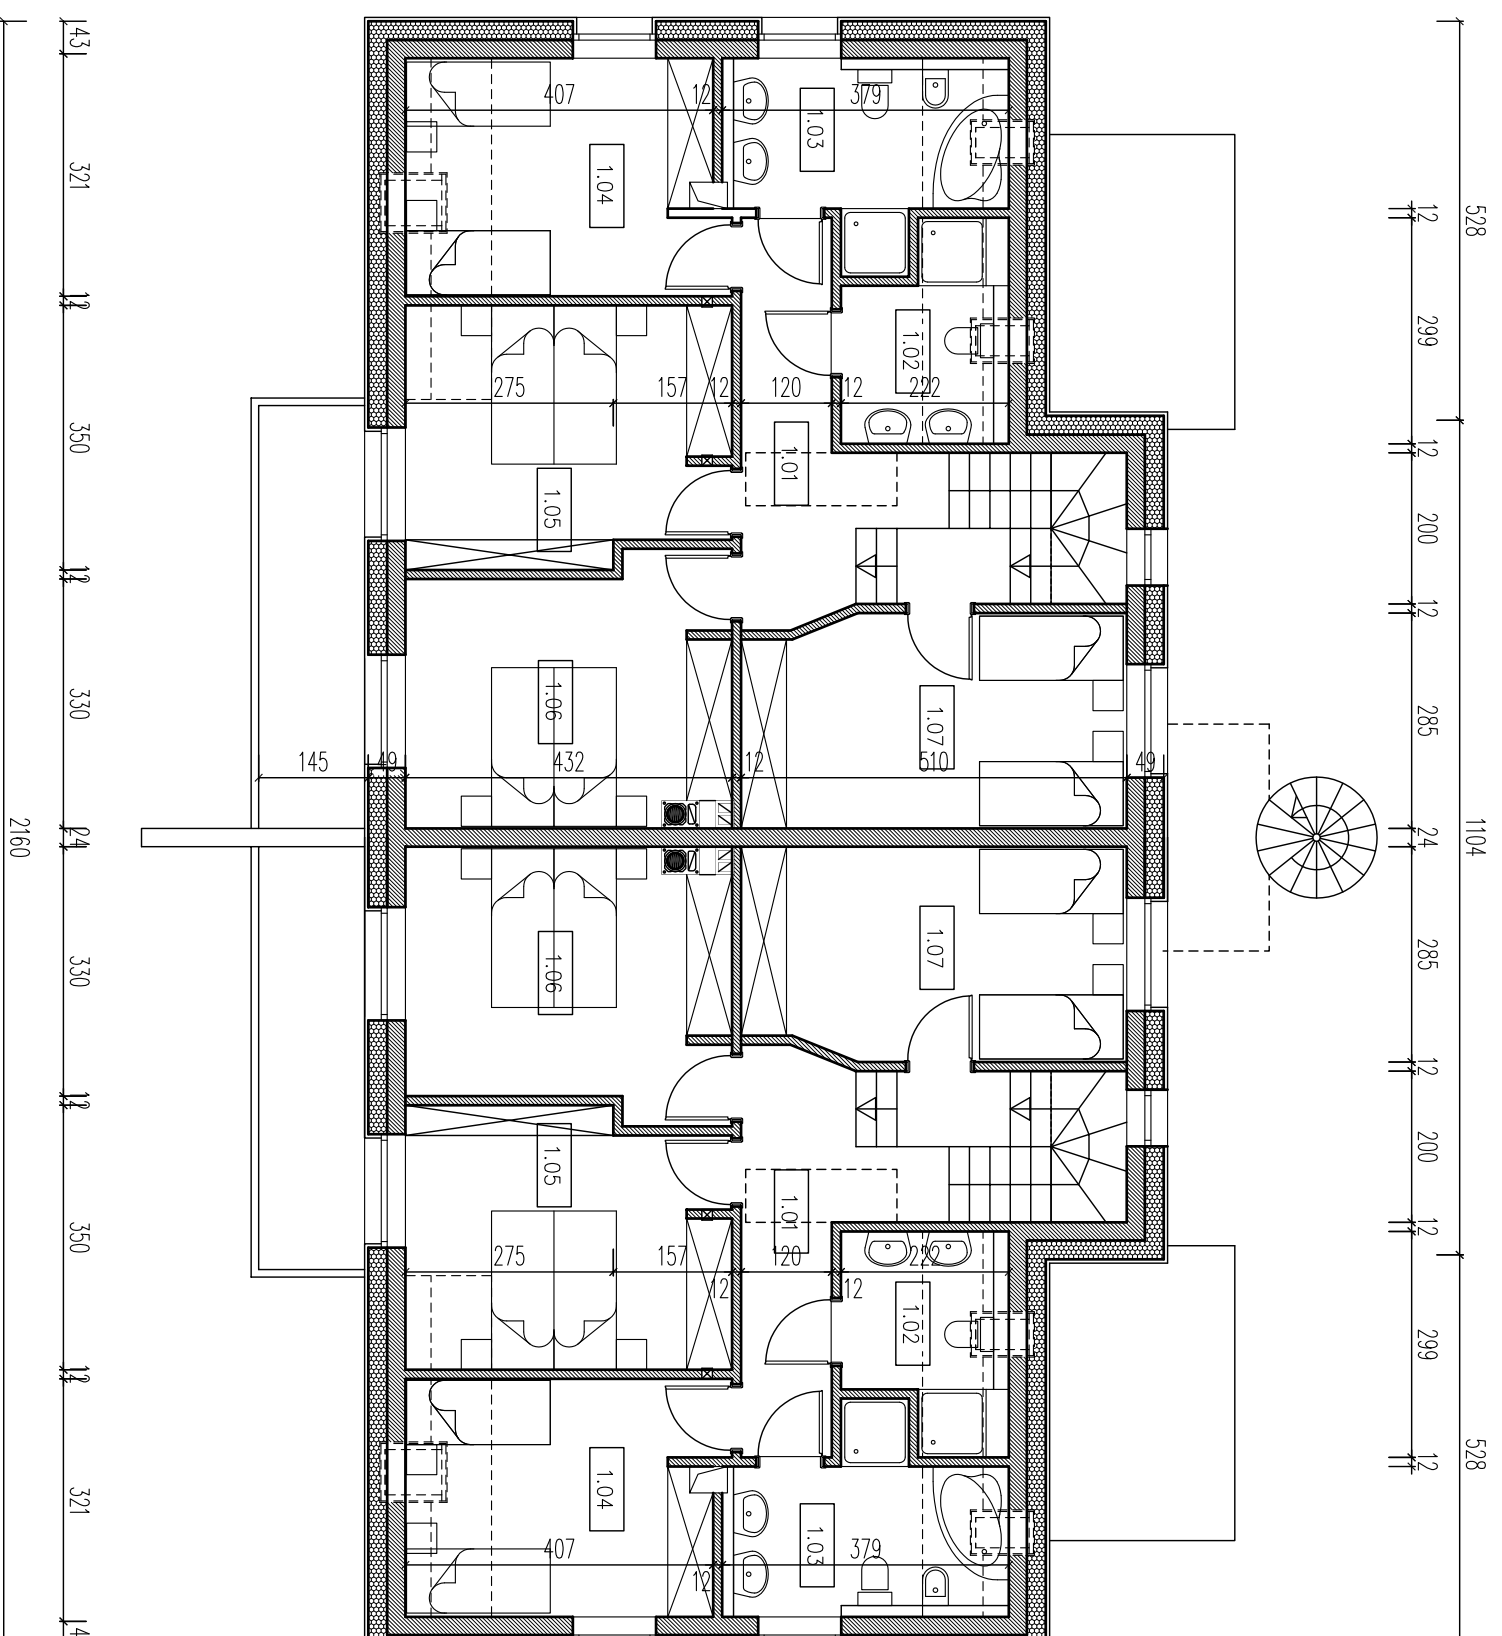

RZUT PODDASZA

ARCADA®
 DOM BLIŹNIACZY
 ŚWIERADÓW, ul. SOSNOWA
 L. RATUSZOWY 17/18/10